


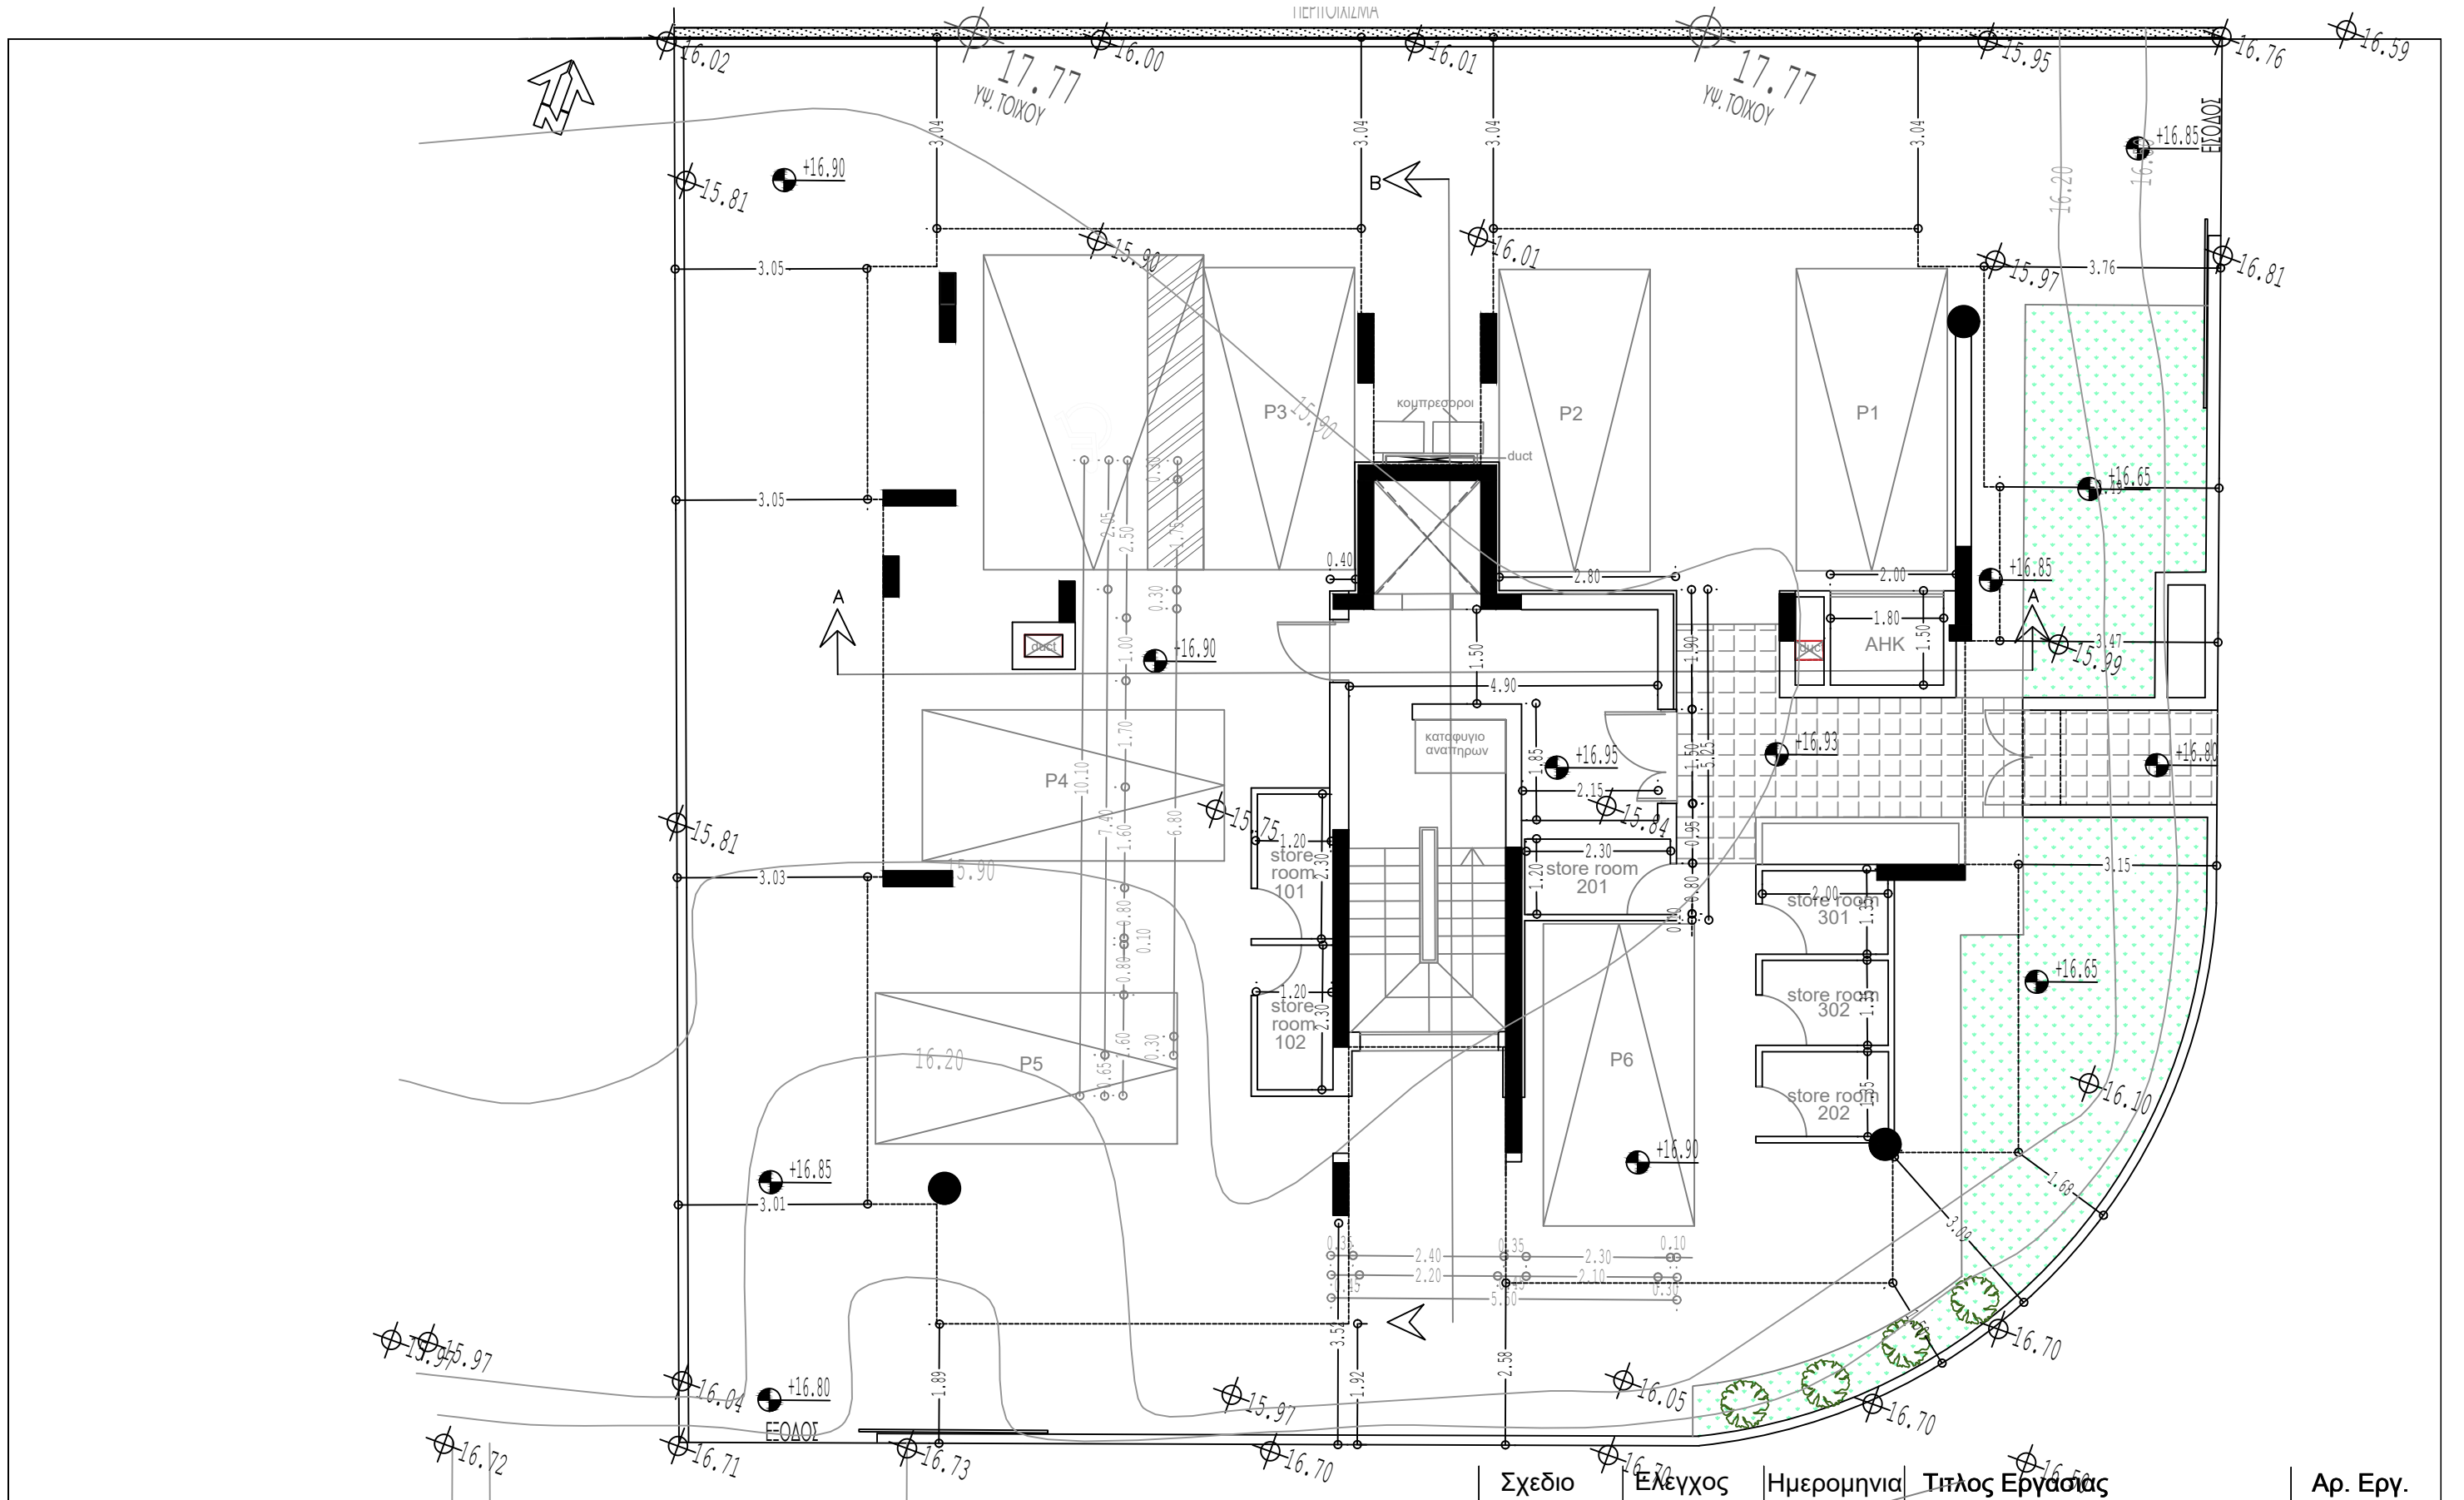

ΠΑΡΑΤΗΡΗΣΕΙΣ		Σχέδιο	Ελεγχος	Ημερομηνία	Τίτλος Εργασίας		Αρ. Εργ.
ΚΑΤΕΡΙΝΑ ΠΑΠΑΦΙΛΙΠΠΟΥ ΑΡΧΙΤΕΚΤΩΝ ΜΗΧΑΝΙΚΟΣ Ε.Μ.Π ΑΝΕΞΑΡΤΗΣΙΑΣ 30, ΑΓΟΡΑ ΑΝΕΞΑΡΤΗΣΙΑΣ, 3036 ΛΕΜΕΣΟΣ ΤΗΛ. 25007100 , 99485872 ΦΑΞ. 25007100 email : papaphilippouk@gmail.com		1	Κ.Π	Κ.Π	24-07-2023	WINONIMO LTD ΤΡΙΩΡΟΦΗ ΠΟΛΥΚΑΤΟΙΚΙΑ ΣΤΟ ΖΑΚΑΚΙ	440
						Τίτλος Σχεδίου ΧΩΡΟΤΑΞΙΚΟ ΣΧΕΔΙΟ- ΚΑΤΟΨΗ ΙΣΟΓΕΙΟΥ	Αρ. Σχεδίου A1
						Κλίμακα 1:100	